



ΤΡΟΠΟΠΟΙΗΣΗ ΡΥΜΟΤΟΜΙΚΟΥ ΣΧΕΔΙΟΥ ΠΕΡΙΟΧΗΣ ΕΠΕΚΤΑΣΗΣ
ΟΙΚΙΣΜΟΥ ΠΥΛΑΙΑΣ ΣΤΟ Ο.Τ Γ 186.

κλίμακα: 1/500

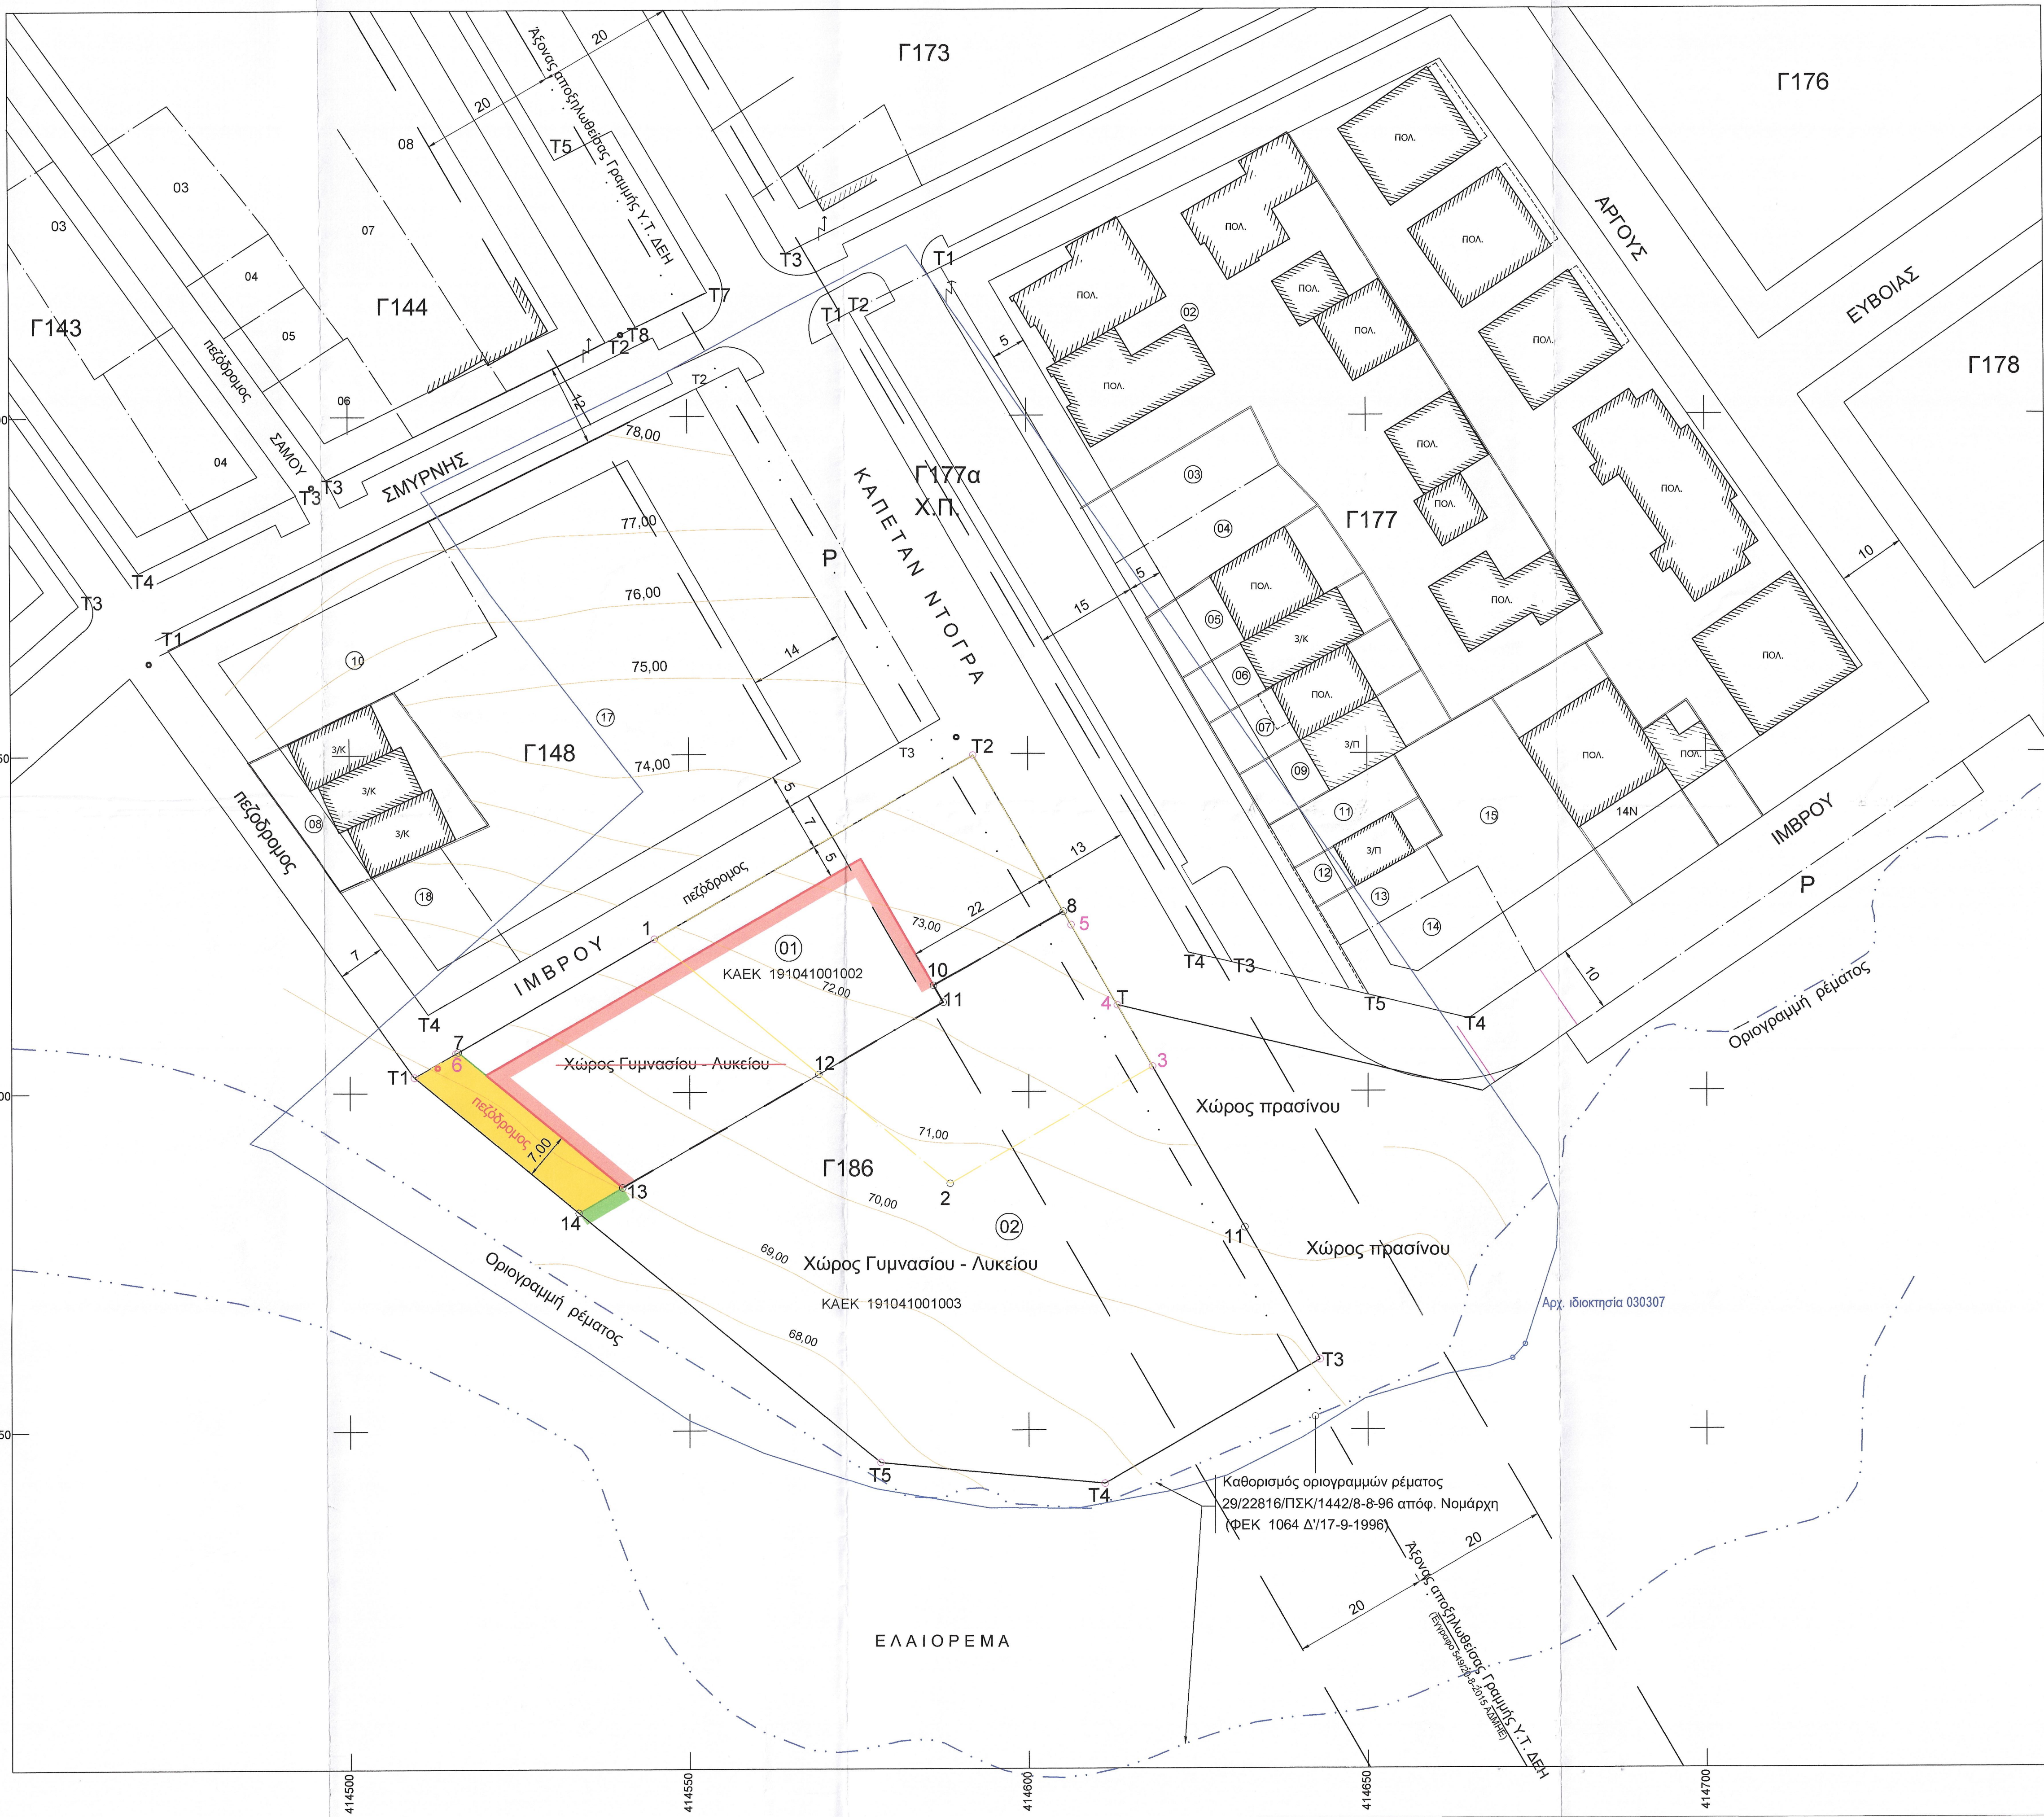

ΡΥΜΟΤΟΜΙΚΟ ΣΧΕΔΙΟ ΕΥΡΥΤΕΡΗΣ ΠΕΡΙΟΧΗΣ

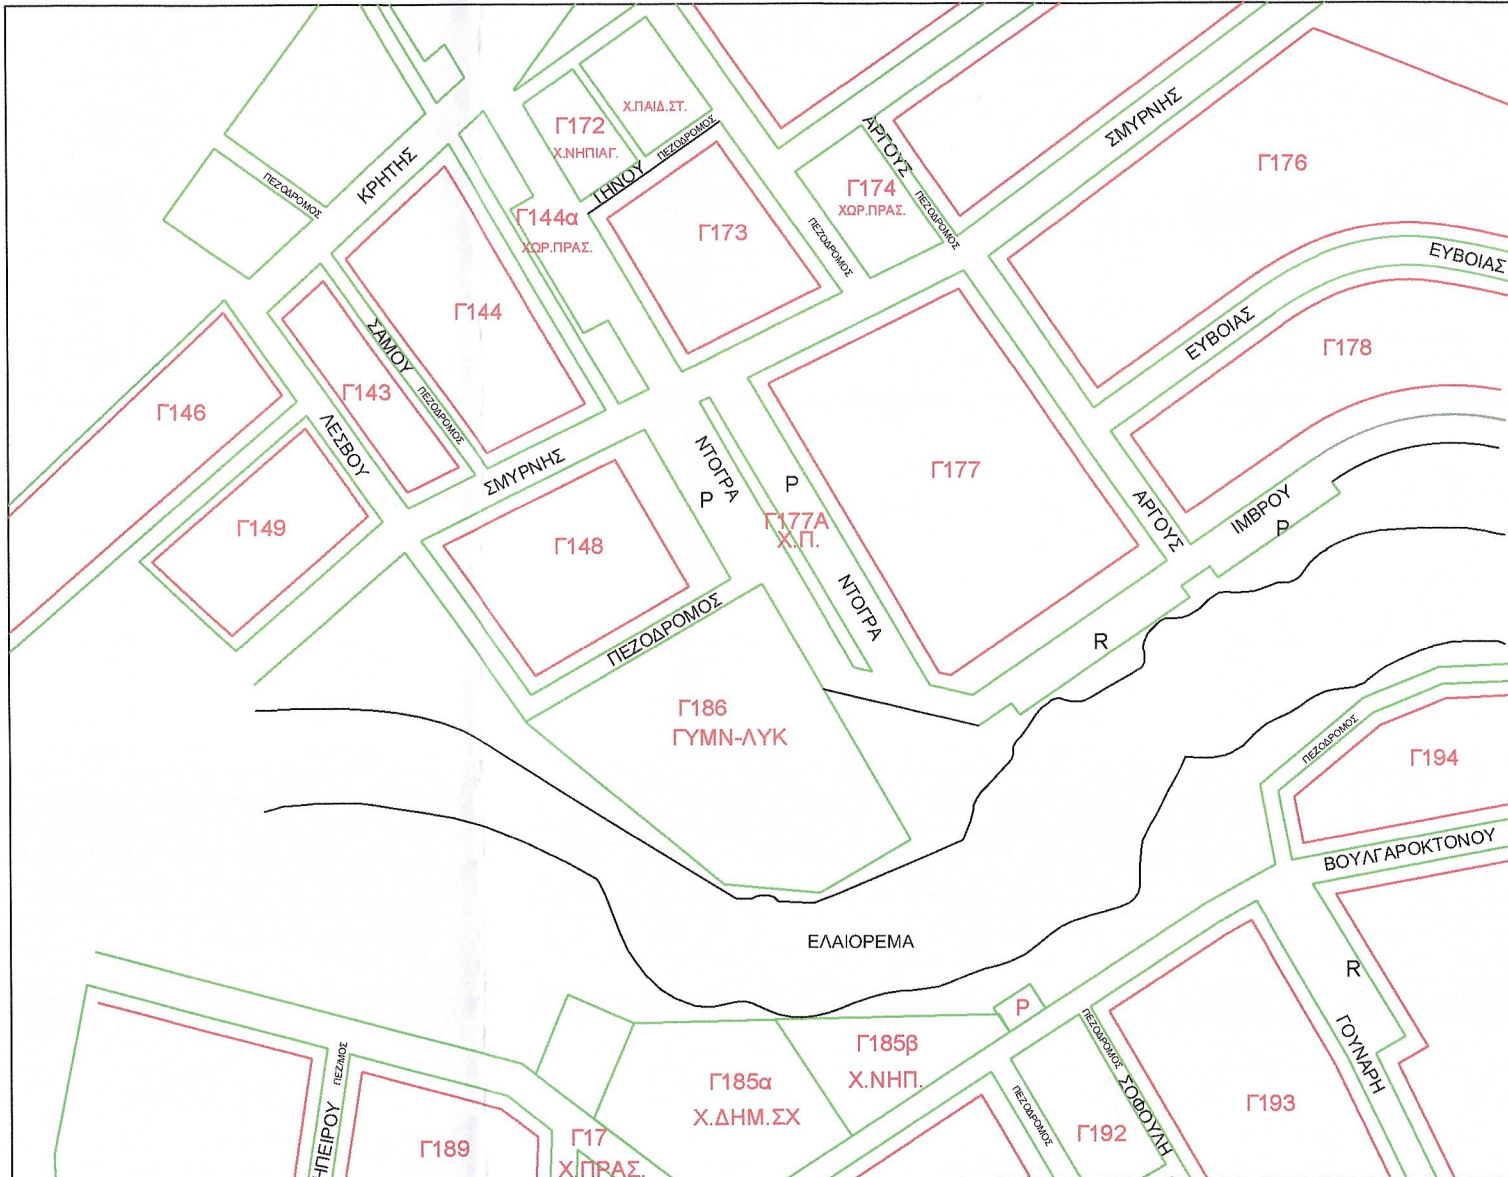

ΠΙΝΑΚΑΣ ΦΑΙΝΟΜΕΝΩΝ ΙΔΙΟΚΤΗΤΩΝ

Ο.Τ	Κ.Α.Ε.Κ.	Αρ.βλ.	Ιδιοκτήτης	Διαδίκηση Ισχύος
Γ186	191041032003	01	ΚΟΥΦΑΛΙΩΤΗΣ ΠΕΤΡΟΣ, κ/ν Συνδικατάρχης	Τοσάνου 28-29 Μαλακωτή Θεσ.
Γ177	191041022002	02	ΚΙΤΣΕ ΑΝΤΩΝΙΟΣ ΚΑΙ ΑΝΔΡΕΑΣ, κ/ν	Συλγής 6 - Πυλαία
Γ177	191041020216	03	ΚΑΜΠΡΙΛΙΔΗΣ ΤΡΙΑΝΤΑΦΥΛΛΟΣ, κ/ν	Καπ. Ντόγρη 73 - Πυλαία
Γ177	191041020215	04	ΚΑΜΠΡΙΛΙΔΗΣ ΑΔΑΜ	Καπ. Ντόγρη 75 - Πυλαία
Γ177	191041020214	05	ΛΑΟΣ ΖΩΗΣ - ΠΑΤΣΙΑΒΑΣ ΧΡΗΣΤΟΣ	Καπ. Ντόγρη 77 - Πυλαία
Γ177	191041020213	06	ΠΑΡΜΑΓΑΣ ΙΩΑΝΝΗΣ & ΙΩΡΔΑΝΗΣ	Καπ. Ντόγρη 79 - Πυλαία
Γ177	191041020212	07	ΜΗΤΡΟΥΣΙΔΗΣ ΧΡΗΣΤΟΣ - ΠΑΣΙΑΤΑ ΚΥΡΙΑΚΗ	Καπ. Ντόγρη 81 - Πυλαία
Γ148	191041020201	08	ΚΟΥΦΟΥΡΙΔΗΣ ΔΗΜΗΤΡΙΟΣ & ΑΣΤΕΡΙΟΣ	Λαδίου 7 - Πυλαία
Γ177	191041020211	09	ΚΑΜΠΡΙΛΙΔΗΣ ΔΗΜΗΤΡΙΟΣ	Καπ. Ντόγρη 83 - Πυλαία
Γ148	191041020202	10	ΠΑΤΣΙΑΝΗ ΣΤΥΛΙΑΝΗ - ΠΑΠΠΑ ΜΑΡΙΑ Κ.Α.Π.	Λαδίου 1 - Πυλαία
Γ177	191041020210	11	ΚΑΚΟΤΑΙΩΝΗΣ ΝΙΚΟΛΑΟΣ	Καπ. Ντόγρη 85 - Πυλαία
Γ177	191041020209	12	ΠΕΤΤΑΣ ΔΗΜΗΤΡΙΟΣ	Καπ. Ντόγρη 87 - Πυλαία
Γ177	191041020208	13	ΥΦΑΝΤΟΥΡΓΕΙΑ ΚΑΡΥΠΙΔΗΣ	Καπ. Ντόγρη 89 - Πυλαία
Γ177	191041020207	14	ΚΙΝΩΤΙΔΗΣ ΙΔΙΟΚΤΗΤΗΣ	Καπ. Ντόγρη 91 - Πυλαία
Γ177	191041020206	15	ΚΤΕΣΕΡΙΟΥ ΑΙΚΑΤΕΡΙΝΗ, κ/ν	Τυβίου
Γ186	191041032003	16	ΔΗΜΟΣ ΠΥΛΑΙΑΣ - ΧΟΡΤΙΑΤΗ	Δημαρχείο Πυλαίας-Χορτιάτη
Γ148	191041032003	17	ΚΟΥΦΑΛΙΩΤΗΣ ΠΕΤΡΟΣ, κ/ν Συνδικατάρχης	Τοσάνου 28-29 Μαλακωτή Θεσ.
Γ148	191041032004	18	ΚΟΥΦΑΛΙΩΤΗΣ ΠΕΤΡΟΣ, κ/ν Συνδικατάρχης	Τοσάνου 28-29 Μαλακωτή Θεσ.

ΥΠΟΜΝΗΜΑ

—	Οικοδομική γραμμή
—	Ρυμοτομική γραμμή
—	Όριο αλλαγής χρήσης
—	Οριογραμμή ρέματος
—	Όριο τελικού οικοπέδου
—	Ισοψηφίες κορυφών
—	Υψόμετρο ισόγειου
—	Αριθμός οικοπέδου
—	Κτίριο
—	Σύλλος Ο.Τ.Ε.
—	Σύλλος Δ.Ε.Η.
—	Θέση Λήψης Φωτογραφίας

ΠΕΡΙΟΧΗ ΕΠΕΚΤΑΣΗΣ ΔΗΜΟΥ ΠΥΛΑΙΑΣ

ΡΥΜΟΤΟΜΙΚΟ ΣΧΕΔΙΟ

Έγκριση: Π.Δ/γιο 13-4-1989 (Φ.Ε.Κ.310/τ.Δ' /22-5-1989)			
Αποφ. Νομ. 29 /22816 /ΠΣΚ /1442 /8.8.1996 (ΦΕΚ1064Δ'/17.9.1996)			
Αποφ. Νομ. 29/ΠΕ/17507/18.5.2004 κύρωσης της 82 μεμ.ν. Πράξης Εφ/γής			
Αποφ. Νομ. 29/31078/08/23.6.2010 κύρωσης των 82/80 & 82/80α διορθ. Πράξης Εφ/γής			
ΕΛΛΑΔΙΚΑ ΕΓΓΡΑ ΑΡΤΙΣΤΩΝ			
ΟΡΟΙ ΔΟΜΗΣΗΣ			
Τ(τάμης Π)	Προ σ (μ.)	Εμψ (μ.)	αν (μ.)
Κ. νόν. γ.	15	500	0,60
Π. ρεσκή. η.	6	100	60% σύνολο με 4.946112 (60%)
11,00			
α) Για όσα τα είναι στις 10-10-1985			
β) Προκύπτουν από την Πράξη Επεκτασης			
γ) Εφόσον ενγράφουν κάποιο κτίσματος 50μ2 και ελάχιστη πλευρά 5μ.			
δ) Εφόσον δεν δημιουργηθούν κατά παράβαση των νόμων μέχρι την 10-10-1985.			

ΣΥΝΤ/ΝΕΣ Ο.Τ.Γ 186 (ΕΓΣΑ 87)	X	Y
T1	414509.457	4495102.267
T2	414591.903	4495149.739
T3	414642.949	4495060.305
T4	414611.184	4495042.015
T5	414578.143	4495045.216
E	7618.20	Τ.μ

ΣΥΝΤ/ΝΕΣ ΟΙΚ. 01 Ο.Τ.Γ 186 (στο ΕΓΣΑ 87)	X	Y
7	414515.927	4495105.993
T2	414591.903	4495149.739
8	414605.118	4495126.587
10	414586.012	4495115.683
11	414587.433	4495113.189
13	414540.083	4495085.929
E	2356.62	Τ.μ

ΣΥΝΤ/ΝΕΣ ΟΙΚ. 02 Ο.Τ.Γ 186 (στο ΕΓΣΑ 87)	X	Y
8	414605.118	4495126.587
5	414605.261	4495124.584
4	414613.044	4495112.699
3	414618.220	4495103.631
T3	414642.949	4495060.305
T4	414611.184	4495042.015
T5	414578.143	4495045.216
14	414533.649	4495082.173
13	414540.081	4495085.922
11	414587.433	4495113.189
10	414586.023	4495115.660
E	5040.99	Τ.μ

ΣΥΝΤ/ΝΕΣ Ο.Τ.Γ 186 (πρ. ΤΜ 3')	X	Y
T1	138478.890	733059.710
T2	138561.210	733107.460
T3	138612.570	733019.160
T4	138580.853	732999.760
T5	138547.794	733002.855
E	7621.70	Τ.μ

ΣΥΝΤ/ΝΕΣ ΟΙΚ. 01 Ο.Τ.Γ 186 (πρ. ΤΜ 3')	X	Y
7	138485.366	733063.464
T2	138561.210	733107.460
8	138574.512	733084.351
10	138555.430	733073.365
11	138556.866	733070.893
13	138509.593	733043.474
E	2356.62	Τ.μ

ΣΥΝΤ/ΝΕΣ ΟΙΚ. 02 Ο.Τ.Γ 186 (πρ. ΤΜ 3')	X	Y
8	138574.512	733084.351
5	138575.661	733082.352
4	138582.484	733070.486
3	138587.691	733071.432
T3	138612.570	733018.160
T4	138577.960	732998.080
T5	138549.470	733001.470
14	138503.169	733039.696
13	138509.593	733043.474
11	138556.866	733070.893
10	138555.430	733073.365
E	5045.08	Τ.μ

Το παρόν διάγραμμα συνοδεύει την από 05/03/2024... έγκριση του Τμήματος Χωρικού Σχεδιασμού της Γεν. Δ/νσης Προγραμματισμού και Υποδομών Π.Κ.Μ. προς το Σ.Υ.Π.Ο.Θ.Α. Π.Ε. Θεσσαλονίκης.

Ο/Η Εγκλητής/τρια
Α. Δομ. Διευθ.
Αρχ. γνη. με Α.Β.

Το διάγραμμα αυτό συνοδεύει την υπ αριθ. πρωτ. 17/23.584/2024 Πράξη 3ης Συνεδρίασης 24/03/2024 της Ο.Π.Ε. Θεσσαλονίκης.

ΣΥΜΠΛΗΡΩΣΗ ΘΕΩΜΑΣ ΠΕΡΙΟΧΗ ΟΙΚΟΝΟΜΙΚΟΥ