ΠΡΟΣΩΡΙΝΕΣ ΚΥΚΛΟΦΟΡΙΑΚΕΣ ΡΥΘΜΙΣΕΙΣ

ΠΑΝΕΠΙΣΤΗΜΙΑΚΟ ΠΑΙΔΙΑΤΡΙΚΟ ΝΟΣΟΚΟΜΕΙΟ ΘΕΣΣΑΛΟΝΙΚΗΣ ΙΔΡΥΜΑ ΣΤΑΥΡΟΣ ΝΙΑΡΧΟΣ

ΠΡΟΠΑΡΑΣΚΕΥΑΣΤΙΚΕΣ ΦΑΣΕΙΣ ΥΛΟΠΟΙΗΣΗΣ ΤΩΝ ΚΥΚΛΟΦΟΡΙΑΚΩΝ ΡΥΘΜΙΣΕΩΝ -

ΜΕΤΑΦΟΡΑ ΔΙΑΒΑΣΗΣ ΠΕΖΩΝ ΣΕ ΝΕΑ ΘΕΣΗ / ΦΑΣΗ 3

ΕΝΑΛΛΑΞ ΚΥΚΛΟΦΟΡΙΑ ΤΩΝ ΔΥΟ ΚΑΤΕΥΘΥΝΣΕΩΝ / ΚΛΙΜΑΚΑ : 1:500 / ΗΜ/ΝΙΑ : 05/10/2026

ο Εργοδότης

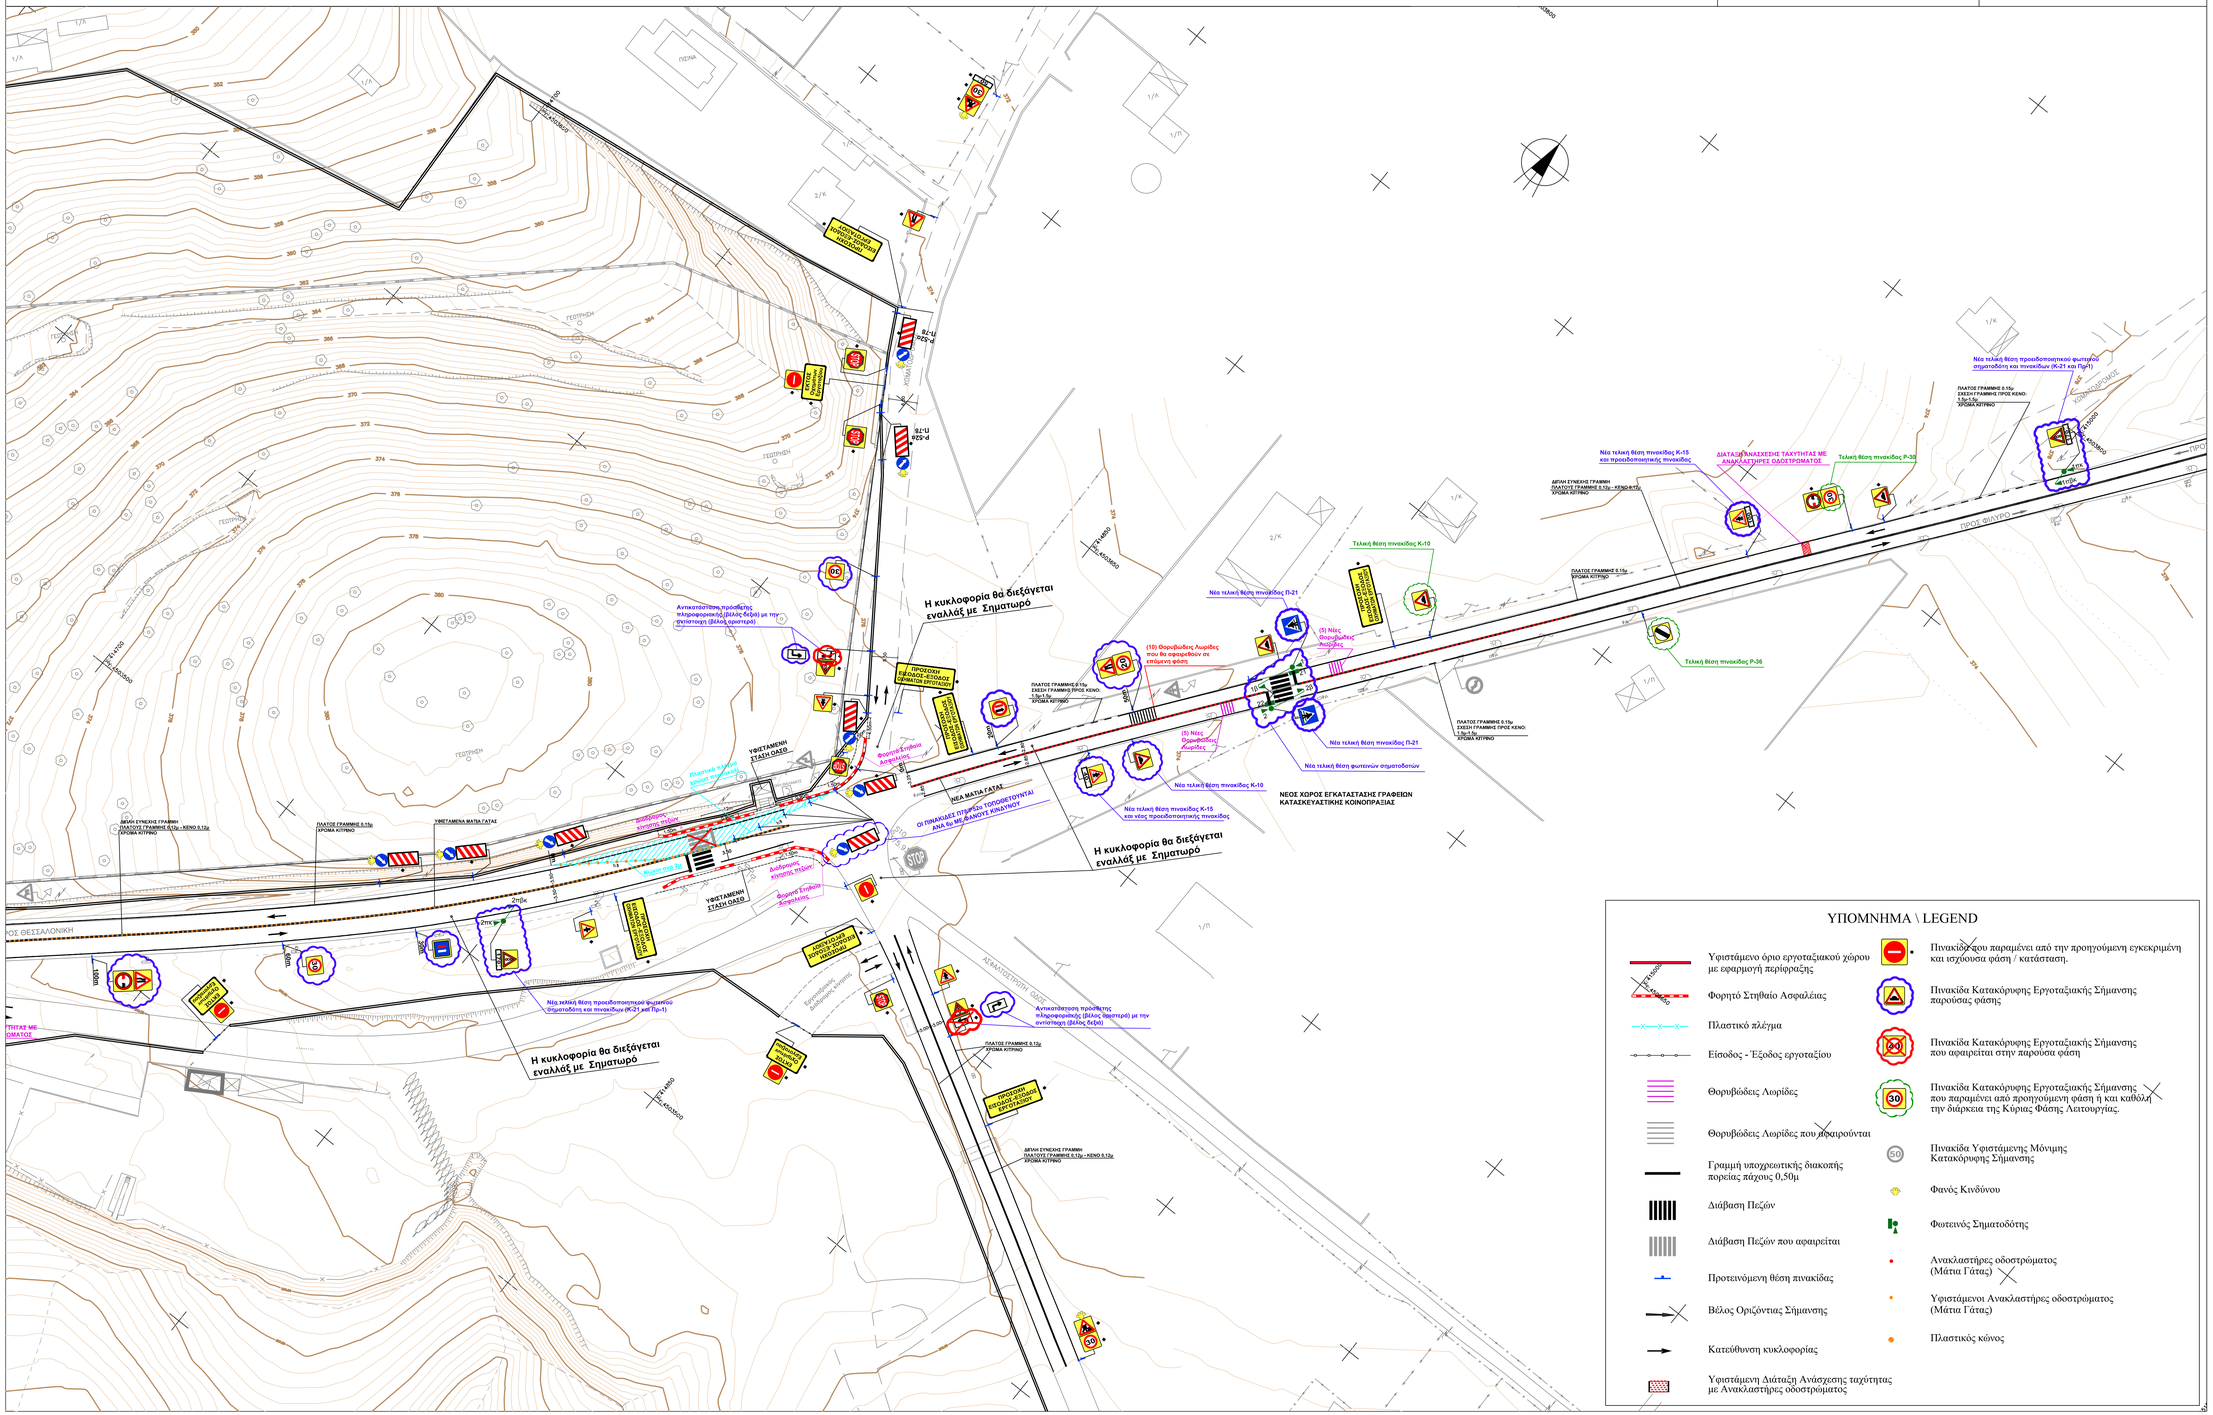
ΚΑΤΑΣΚΕΥΗ ΝΟΣΟΚΟΜΕΙΩΝ ΚΟΜΟΤΗΝΗΣ - ΘΕΣΣΑΛΟΝΙΚΗΣ - ΣΠΑΡΤΗΣ

3,5 χλμ. Δημοτικής Οδού Πεύκων-Φιλύρου, Στάση Διασταύρωση Παιδικού Χωριού, Δήμος Πυλαίας-Χορτιάτη, Τ.Κ. 57010, Φίλυρο Θεσσαλονίκης

ο Μελετητής

ΜΕΘΟΔΟΣ ΤΕΧΝΙΚΗ Α.Ε. ΣΥΜΒΟΥΛΟΙ ΜΗΧΑΝΙΚΟΙ

Δεστούνη 4, 11143 Αθήνα
Τηλ: 2102114731
Email: methodos@otenet.gr


Η κυκλοφορία θα διεξάγεται εναλλάξ με Σηματωρό
Αντικατάσταση πινακίδας Π-21
Νέα τελική θέση πινακίδας Π-21
Τελική θέση πινακίδας Κ-10
Νέα τελική θέση πινακίδας Κ-10
Νέα τελική θέση πινακίδας Κ-15 και προειδοποιητικές πινακίδες
Νέα τελική θέση προειδοποιητικού φωτεινού σηματοδότη και πινακίδων (Κ-21 και Π-1)
Τελική θέση πινακίδας Κ-15
ΔΙΑΤΑΞΗ ΑΝΑΣΧΕΣΗΣ ΤΑΧΥΤΗΤΑΣ ΜΕ ΑΝΑΚΛΑΣΤΗΡΕΣ ΟΔΟΣΤΡΩΜΑΤΟΣ
Τελική θέση πινακίδας Ρ-30
(5) Νέες Θορυβώδεις λωρίδες
Νέα τελική θέση πινακίδας Π-21
Νέα τελική θέση φωτεινών σηματοδοτών
ΝΕΟΣ ΧΩΡΟΣ ΕΓΚΑΤΑΣΤΑΣΗΣ ΓΡΑΦΕΙΩΝ ΚΑΤΑΣΚΕΥΑΣΤΙΚΗΣ ΚΟΙΝΟΠΡΑΞΙΑΣ
ΠΡΟΣ ΘΕΣΣΑΛΟΝΙΚΗ
ΠΡΟΣ ΦΙΛΥΡΟ
ΥΦΙΣΤΑΜΕΝΗ ΣΤΑΣΗ ΟΑΣΘ
ΥΦΙΣΤΑΜΕΝΑ ΜΑΤΙΑ ΓΑΤΑΣ
ΝΕΑ ΜΑΤΙΑ ΓΑΤΑΣ
